

MFH 22a _ DG

Wohnung 22a-4

5 ½ Zi.- Wohnung


Nutzfläche Wohnen 171.7 m²

Aussennutzfläche 60.8 m²

Nebennutzflächen 14.0 m²



Wohnungseingang
im 1. Obergeschoss

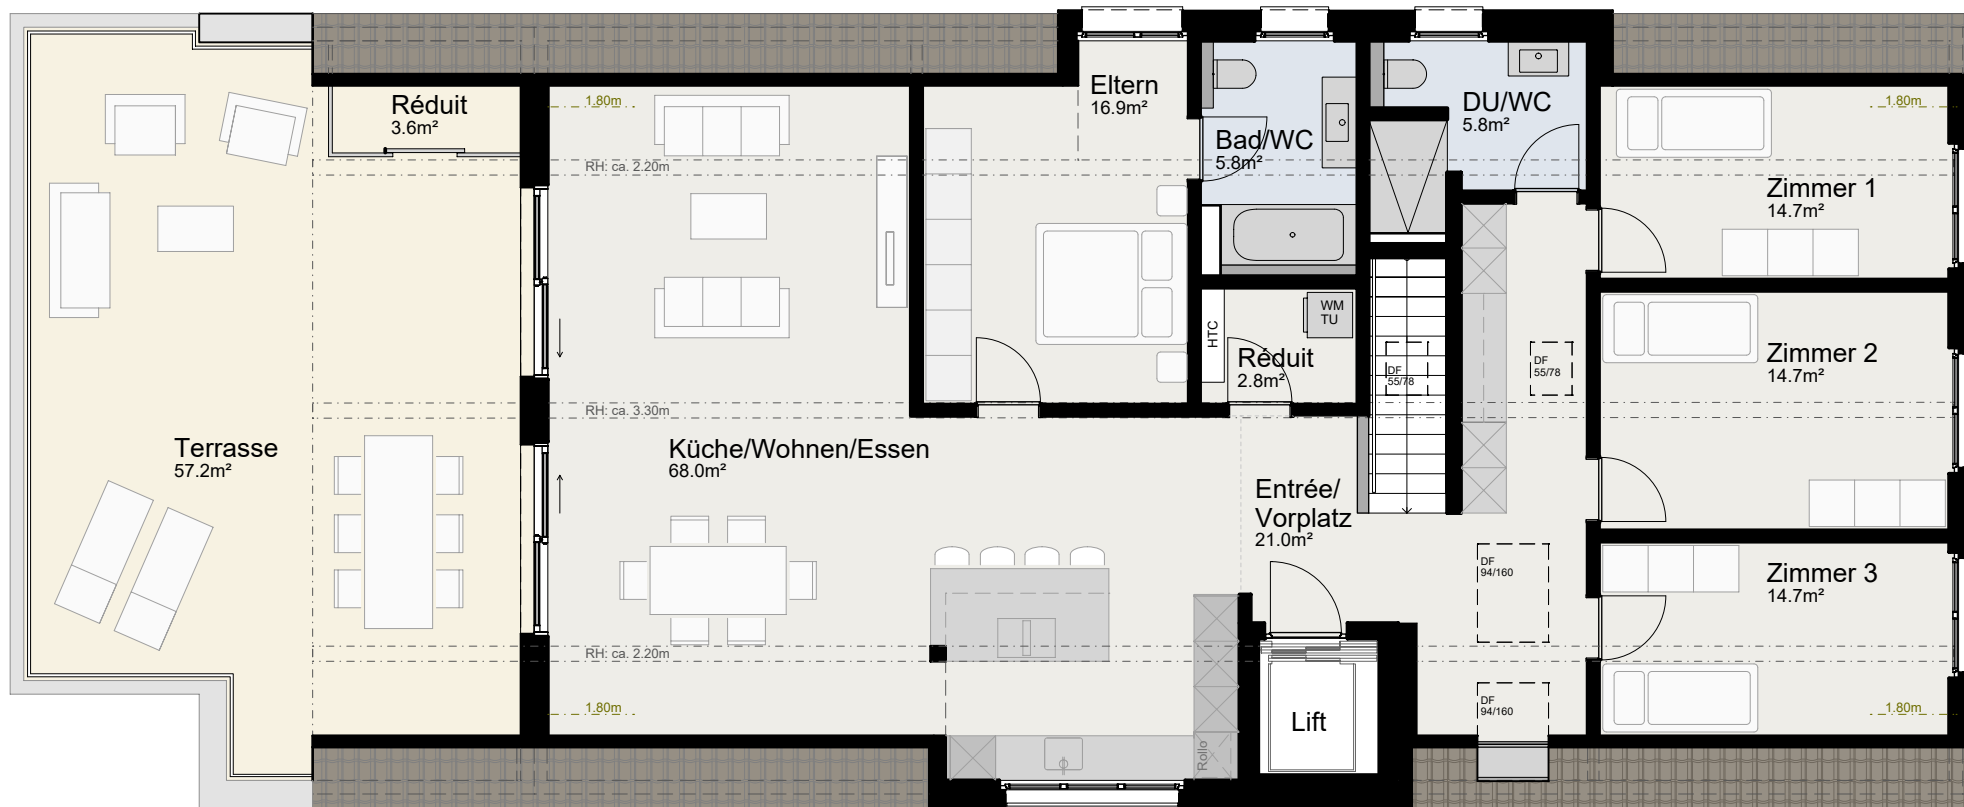

0m 1 2 4 6m

Masstab 1:100

