

MFH 22b _ DG



Wohnung 22b-4

5 ½ Zi.- Wohnung

Nutzfläche Wohnen 171.7 m²

Aussennutzfläche 60.8 m²

Nebennutzflächen 131 m²

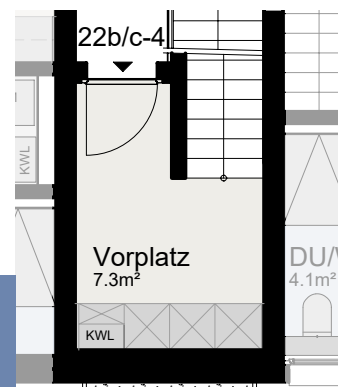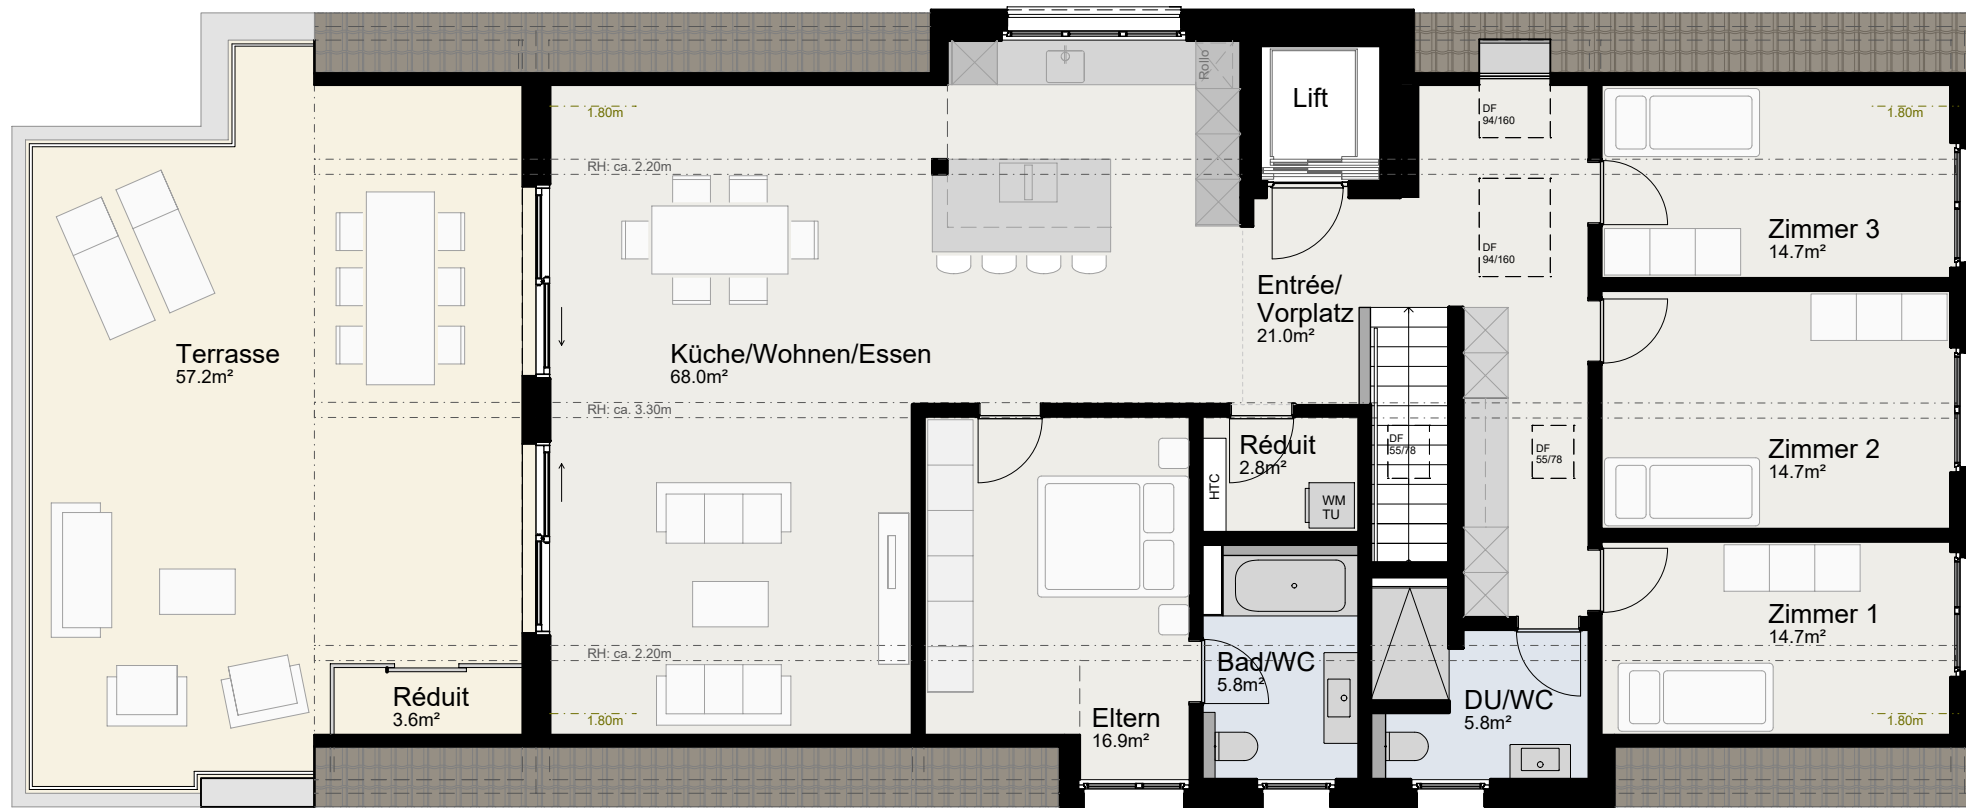

Wohnungseingang
im 1. Obergeschoss

0m 1 2 4 6m

Masstab 1:100

