

MFH 22c _ DG



Wohnung 22c-4

5 ½ Zi.- Wohnung

Nutzfläche Wohnen 171.7 m²

Aussennutzfläche 60.8 m²

Nebennutzflächen 13.6 m²

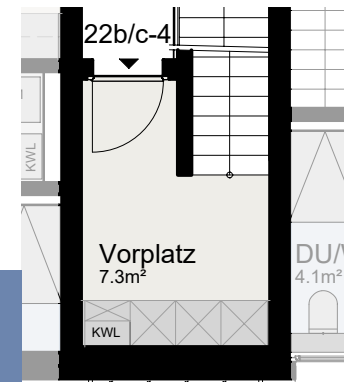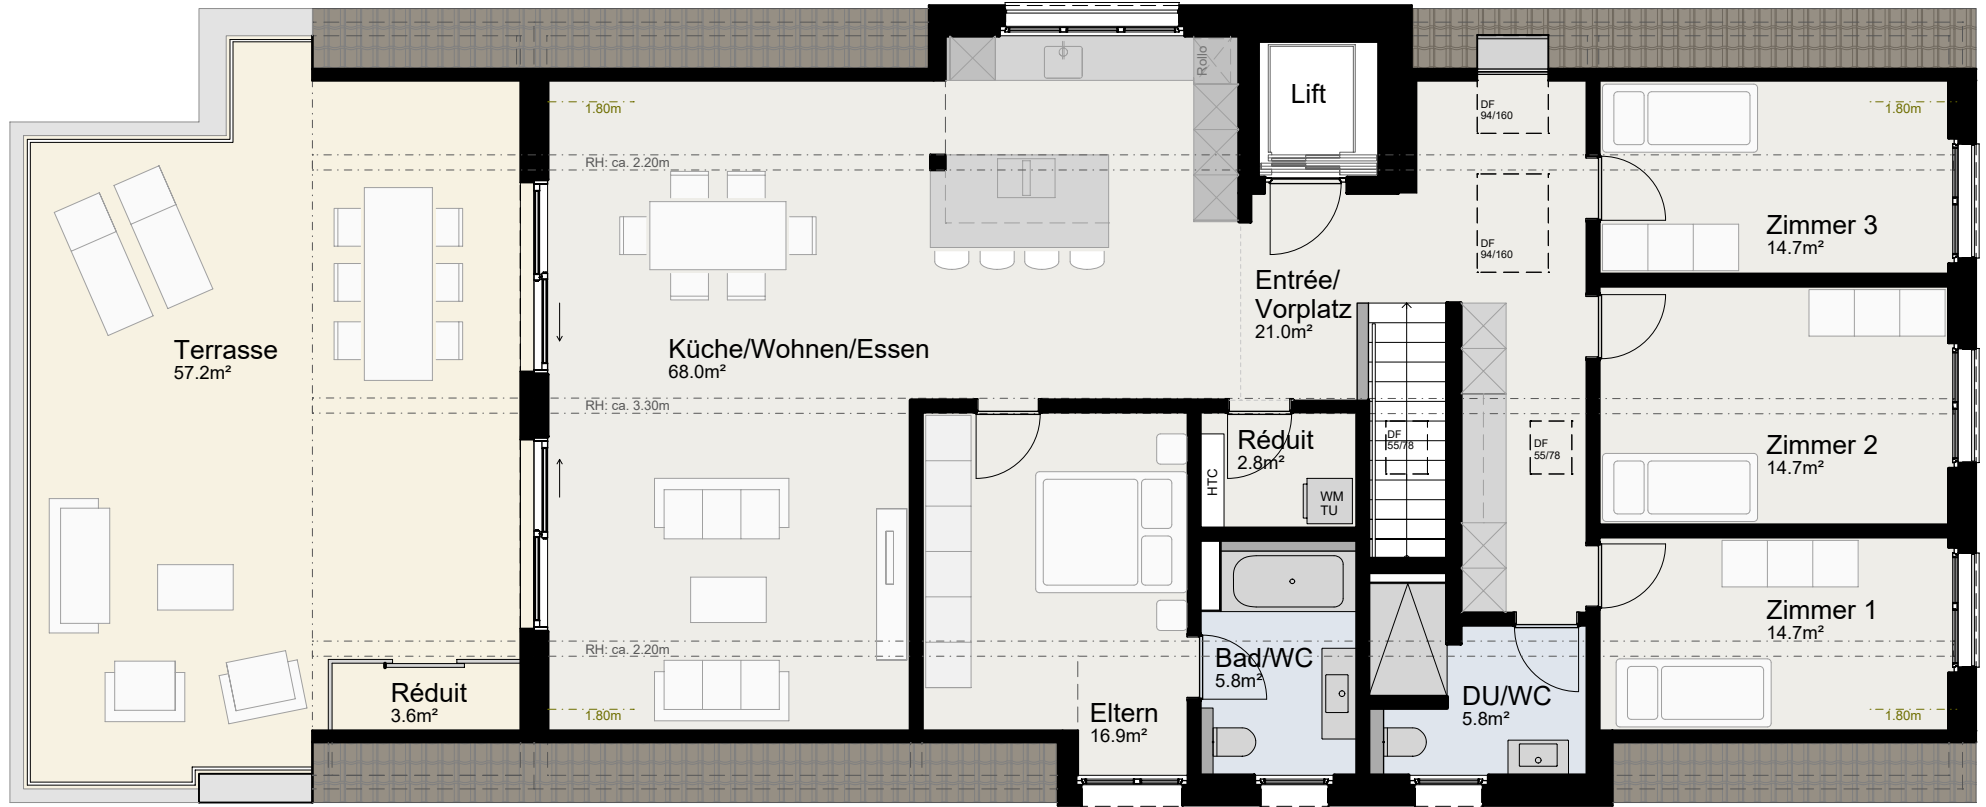

Wohnungseingang
im 1. Obergeschoss

0m 1 2 4 6m

Masstab 1:100

